


PLANUNGSGRUNDSÄTZE FÜR "BARRIEREFREIES BAUEN" LT. Ö - NORM B 1600

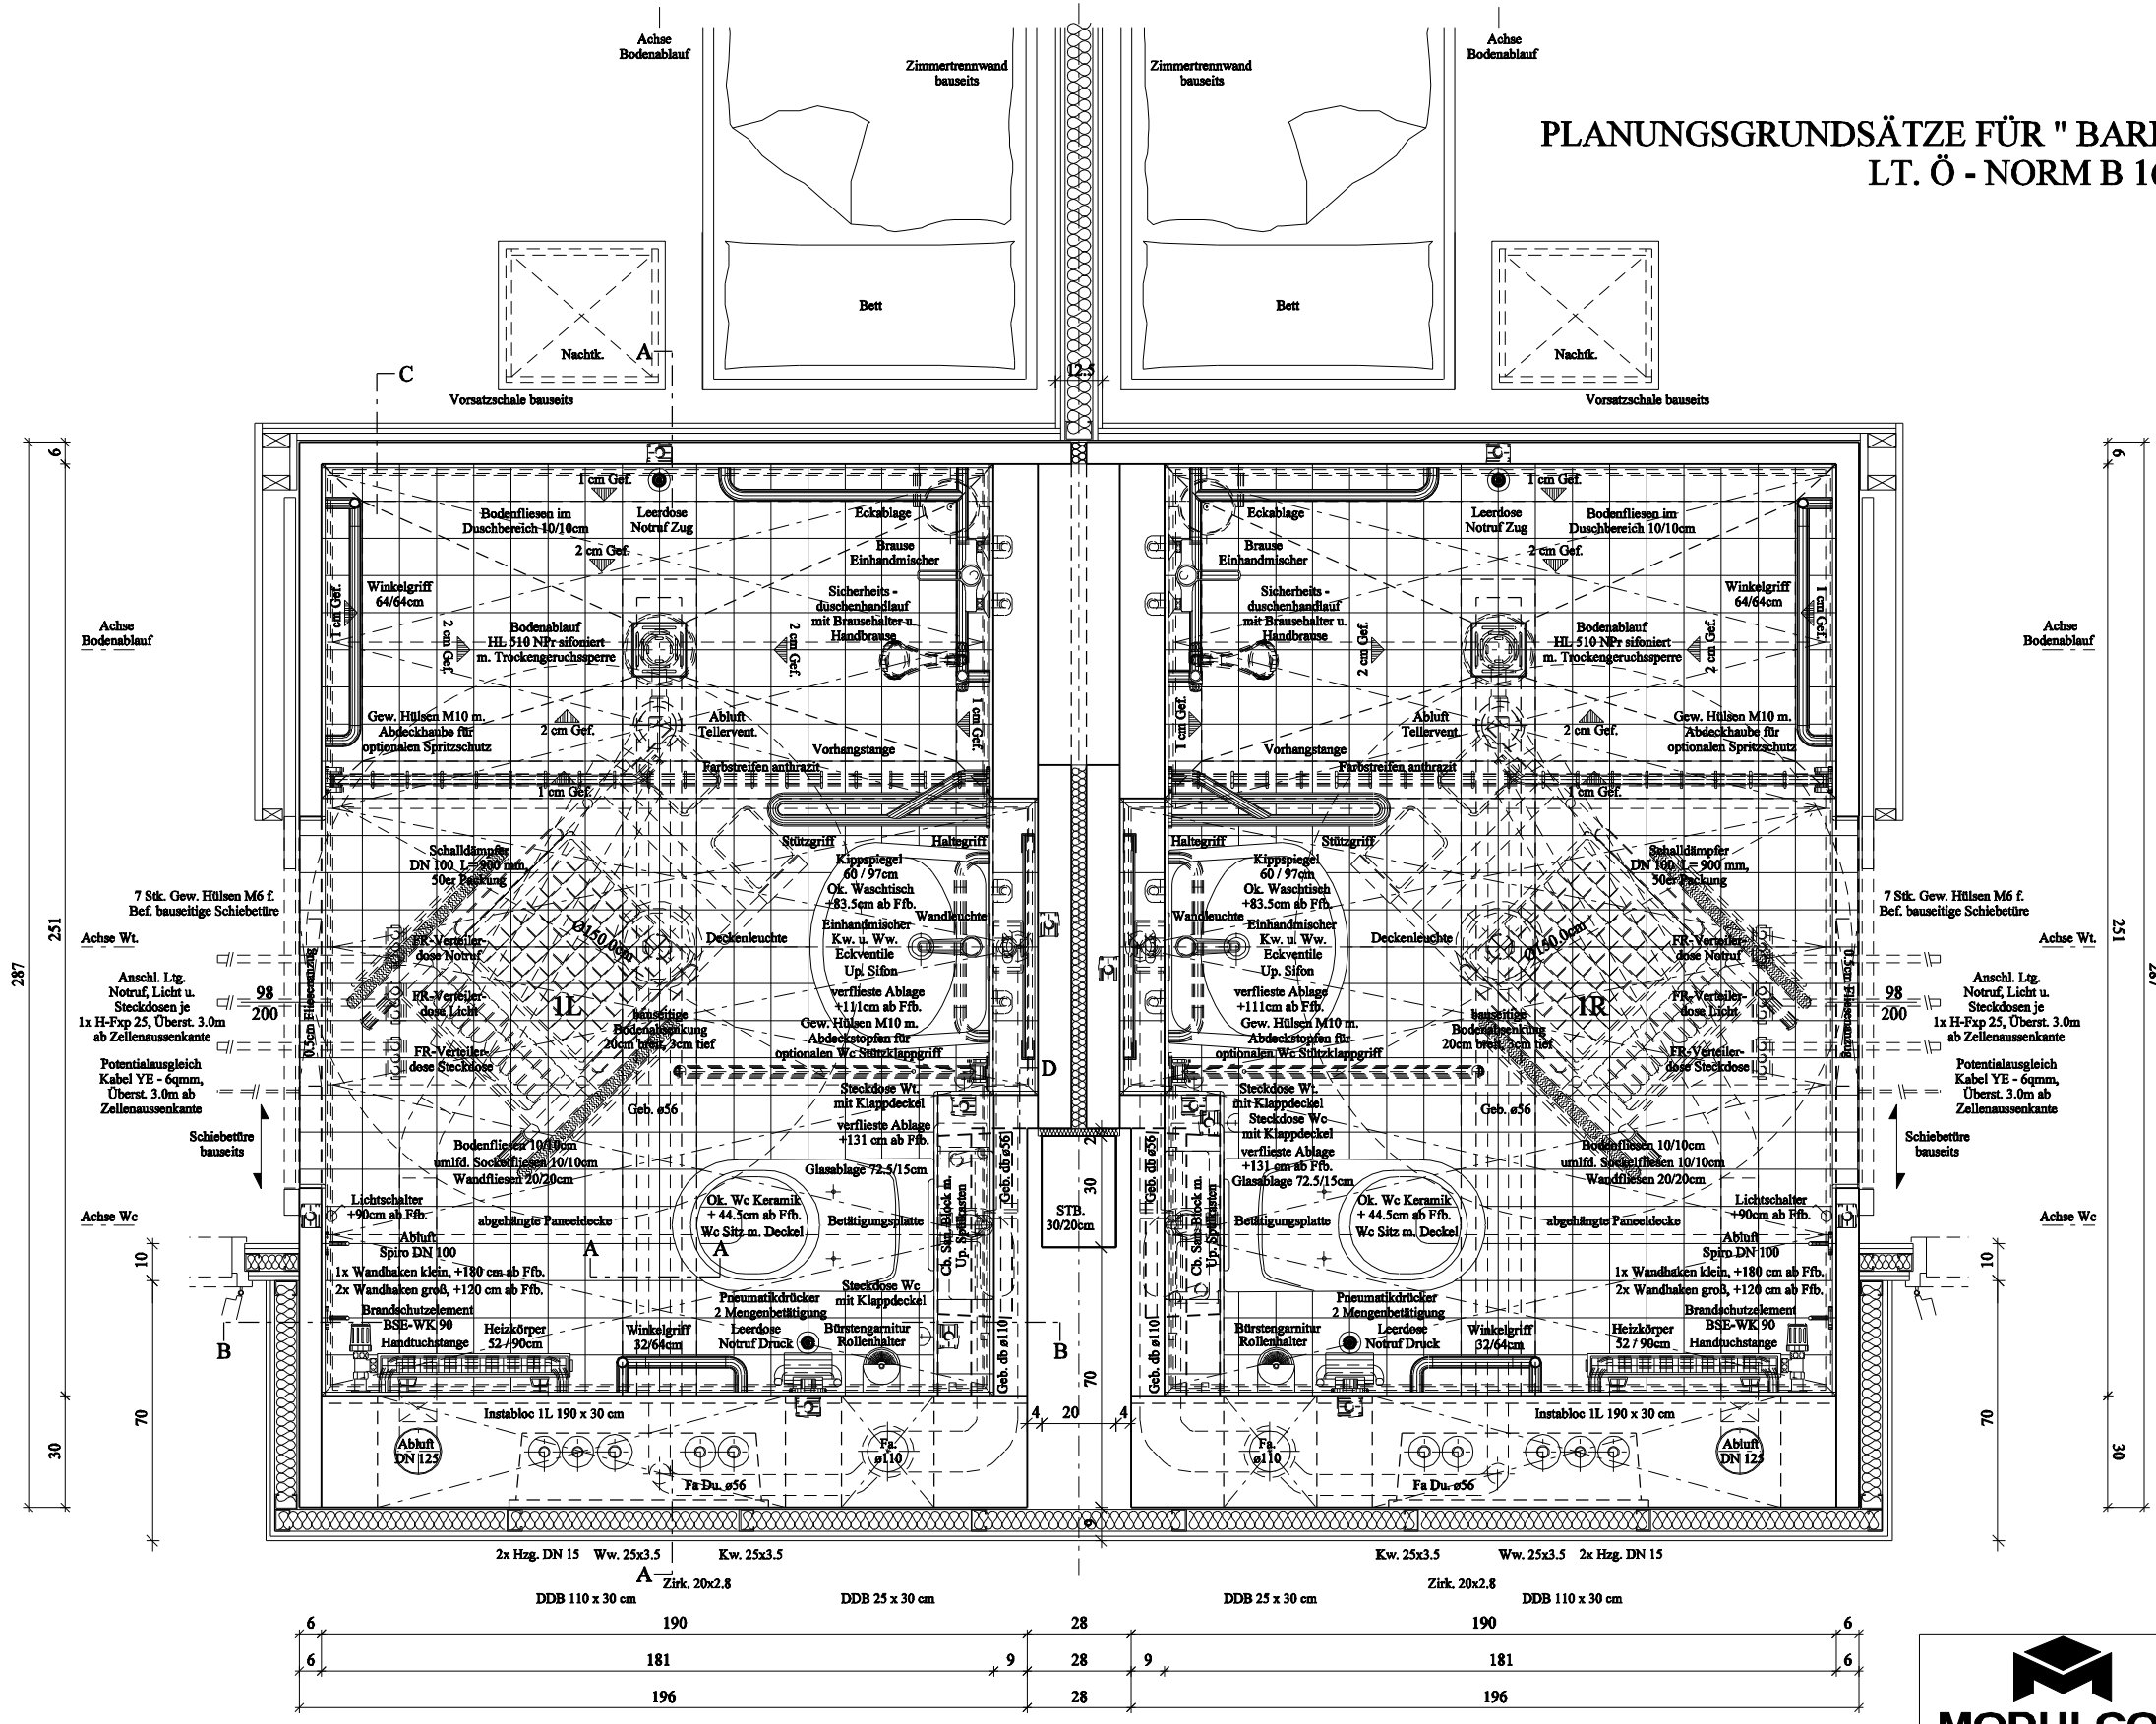

Badwandkonstruktion in Abhängigkeit von Konstruktionsart
konstructions of walls according to principal bath-construction
ref. detail # VE0600100

MODULCON
Fertigbad- & Bausysteme

MODULCON GmbH
www.modulcon.com
contact: Peter Hilgendorf
phone +49 (0) 4231 84973 / +49 (0) 162 2323531
email: p.hilgendorf@modulcon.com

Projekt: **Seniorenheim Mustervorlage**

Plan/Type: **Ö-Norm B 1600 - Variante 2**

Index: **VE 06 01 002**

Maßstab: **A1 = 1:10
A3 = 1:20**