


PLANUNGSGRUNDSÄTZE FÜR " SPEZIELLE BAULICHKEITEN FÜR BEHINDERTE ODER ALTE MENSCHEN " LT. Ö - NORM B 1601 !

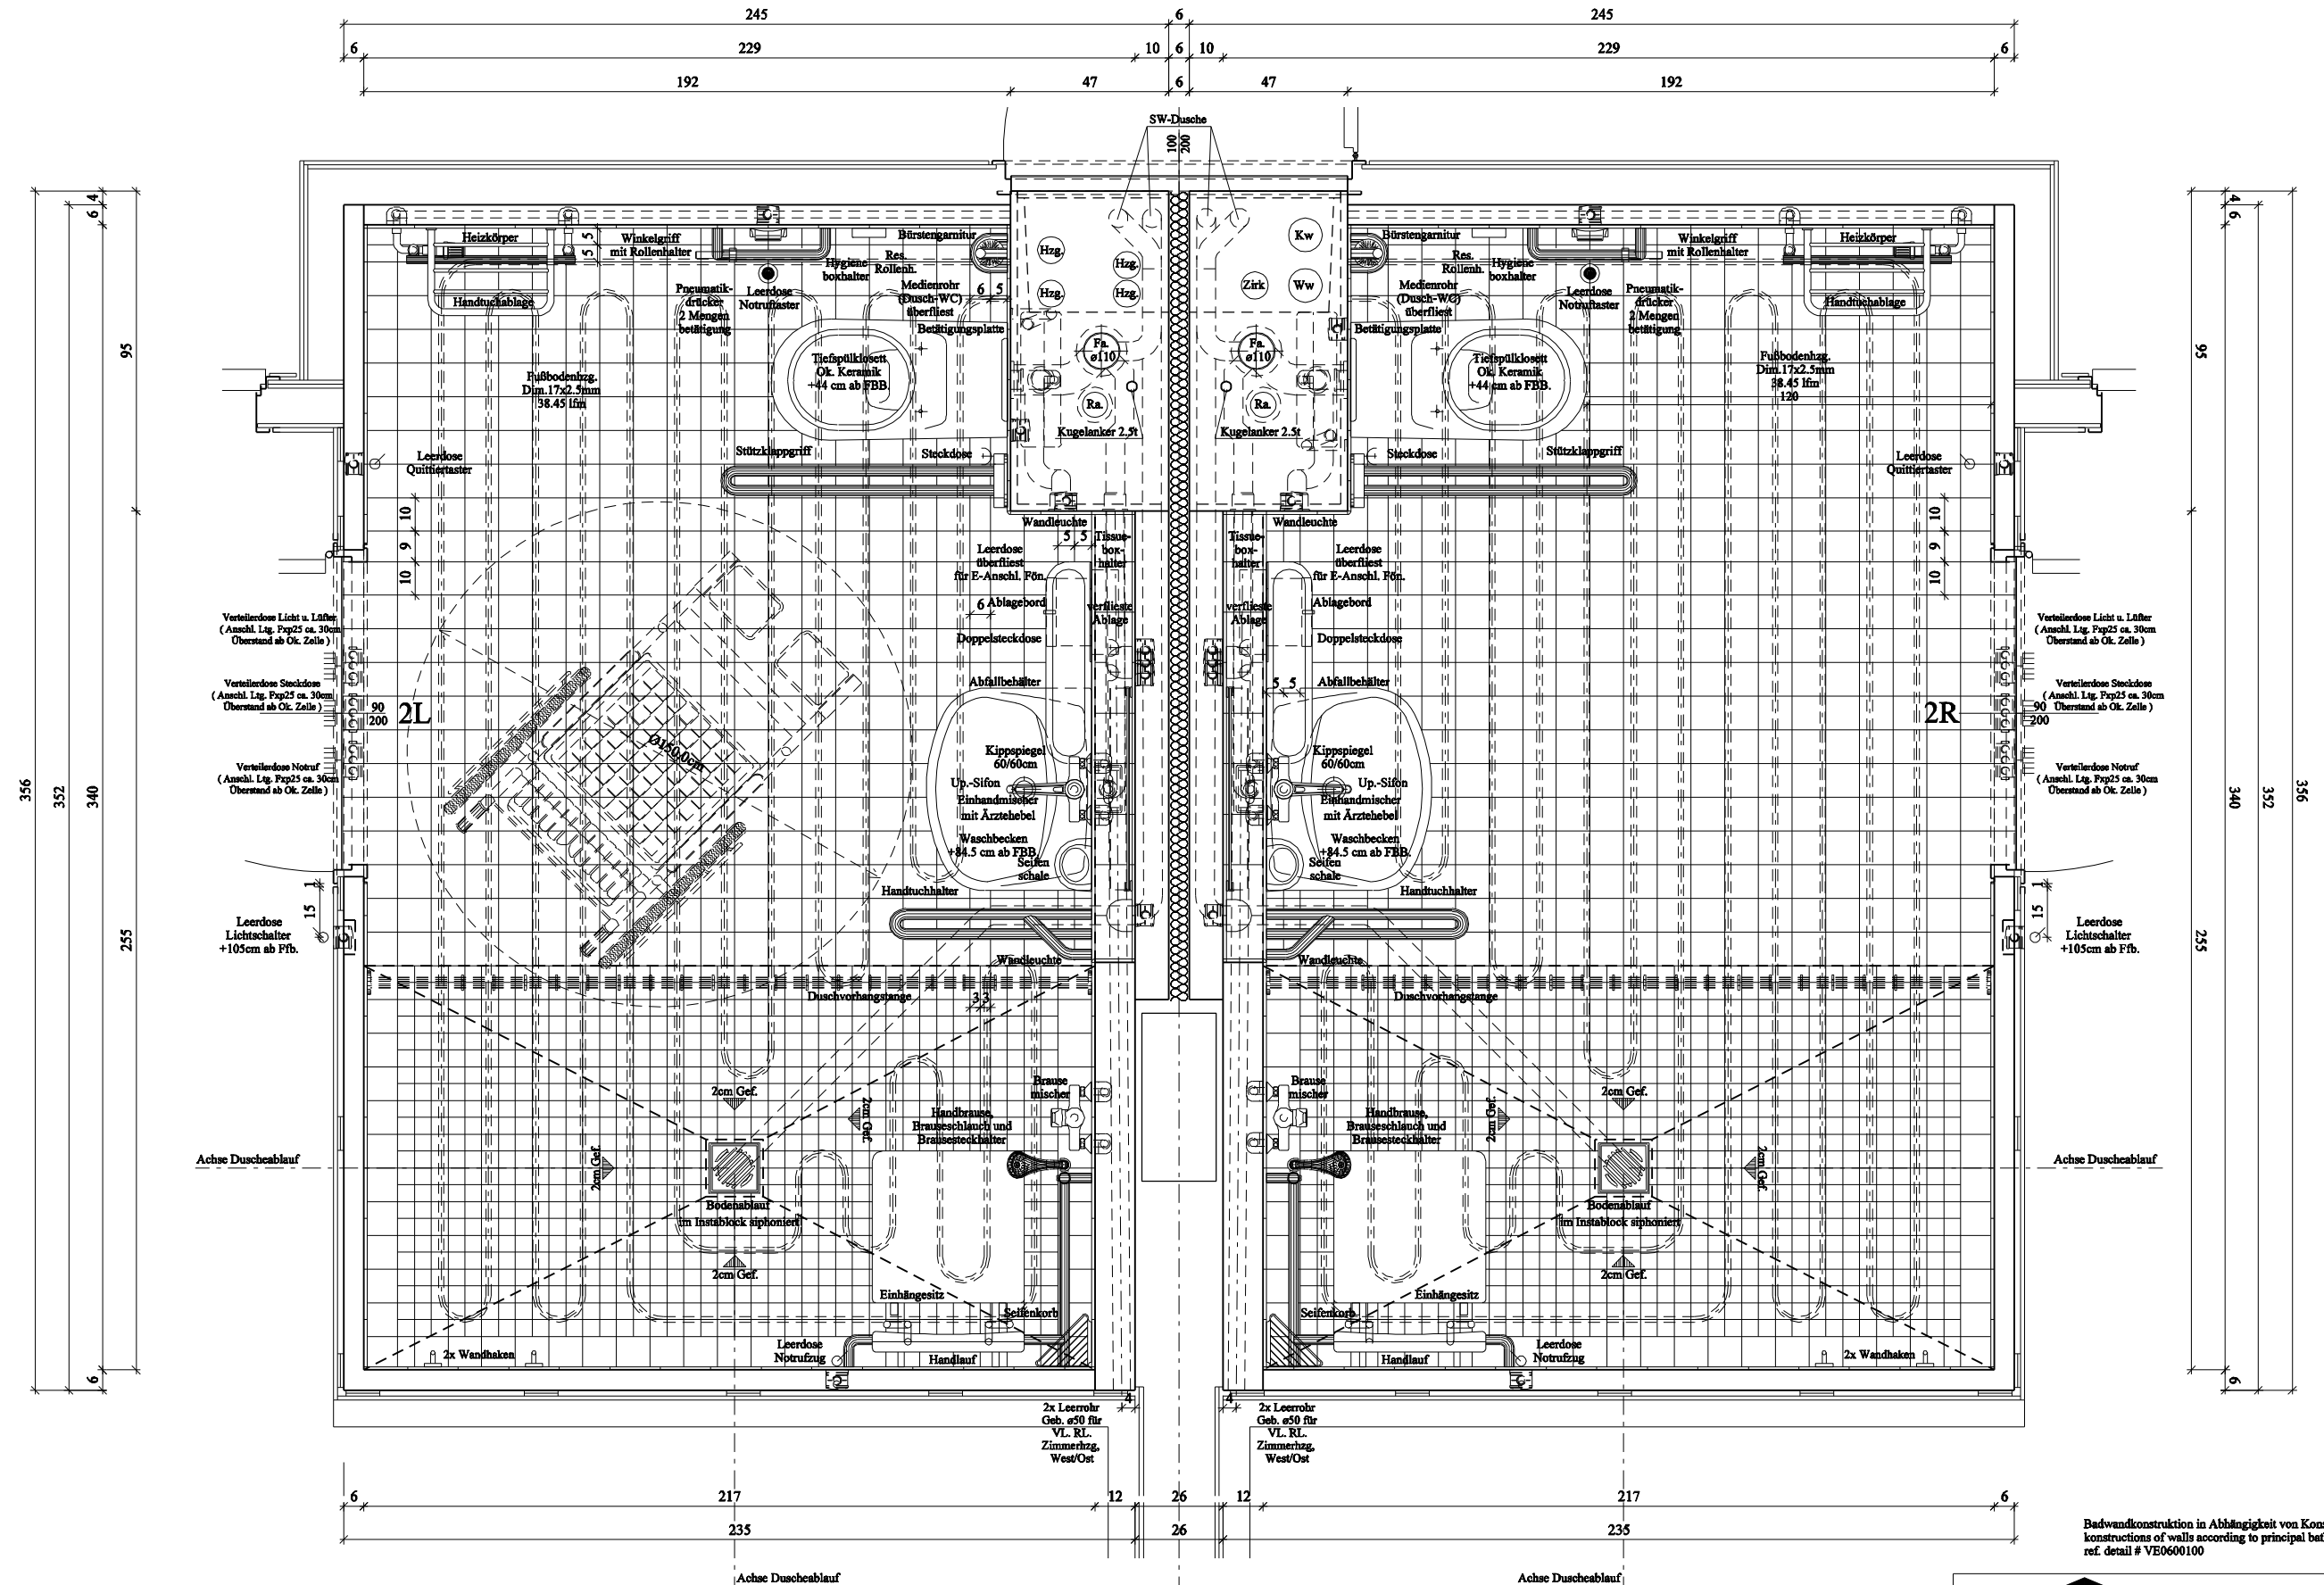

Bedwandkonstruktion in Abhängigkeit von Konstruktionsart
 constructions of walls according to principal bath-construction
 ref. detail # VE0600100

MODULCON GmbH
 www.modulcon.com
 contact: Peter Hilgendorf
 phone +49 (0) 4231 84973 / +49 (0) 162 2323531
 email: p.hilgendorf@modulcon.com

Projekt: **Seniorenheim Mustervorlage**

Plan/Type: **Ö-Norm B 1601 - Variante 1**

Index: **VE 06 01 003** Maßstab: **A1 = 1:10
A3 = 1:20**