


PLANUNGSGRUNDLAGEN FÜR "BARRIEREFREIES WOHNEN, WOHNEN FÜR ROLLSTUHLFAHRER" NACH DIN 18025 - TEIL 1

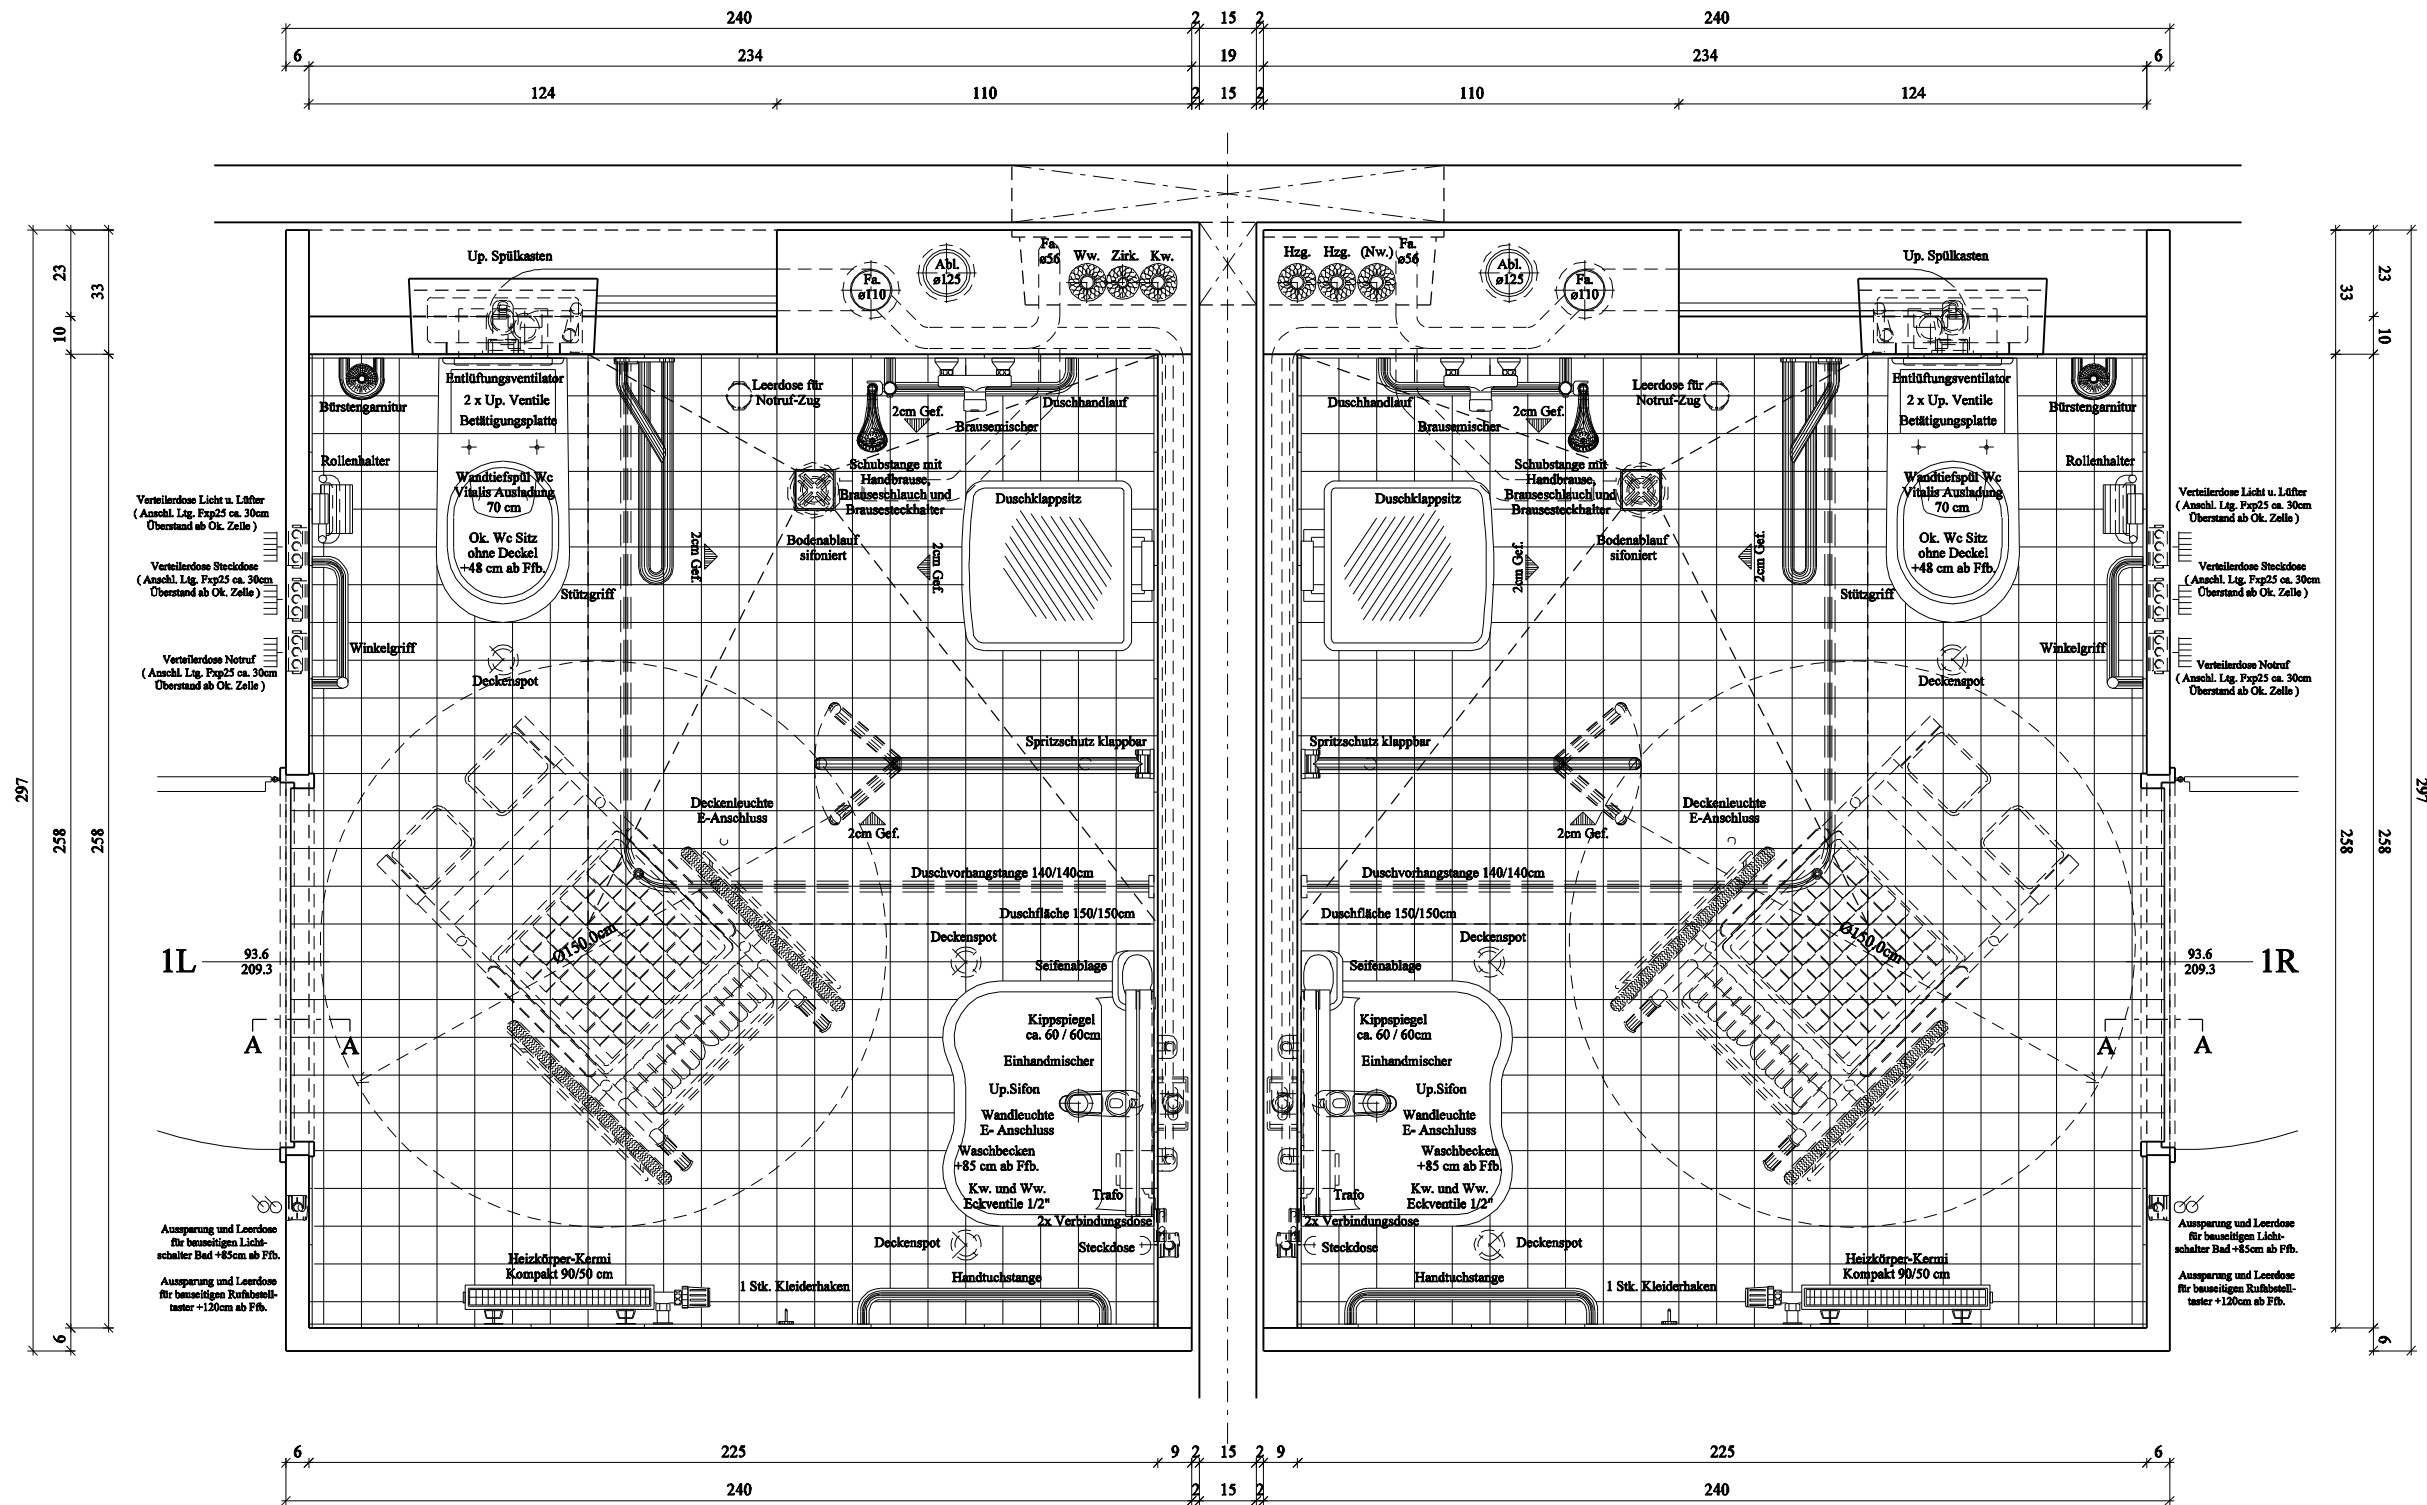



MODULCON
Fertigbad- & Bausysteme

MODULCON GmbH
www.modulcon.com
contact: Peter Hilgendorf
phone +49 (0) 4231 84973 / +49 (0) 162 2323531
email: p.hilgendorf@modulcon.com

Projekt: **Seniorenheim Mustervorlage**

Plan/Type: **DIN 18025 - Teil 1**

Index: **VE 06 01 005**

Maßstab:
A1 = 1:10
A3 = 1:20

Badwandkonstruktion in Abhängigkeit von Konstruktionsart
konstructions of walls according to principal bath-construction
ref. detail # VE0600100